
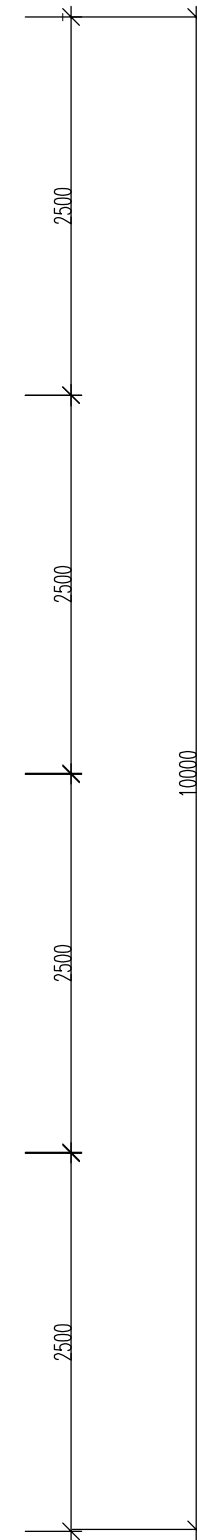


# PŮDORYS ZS

M 1:50

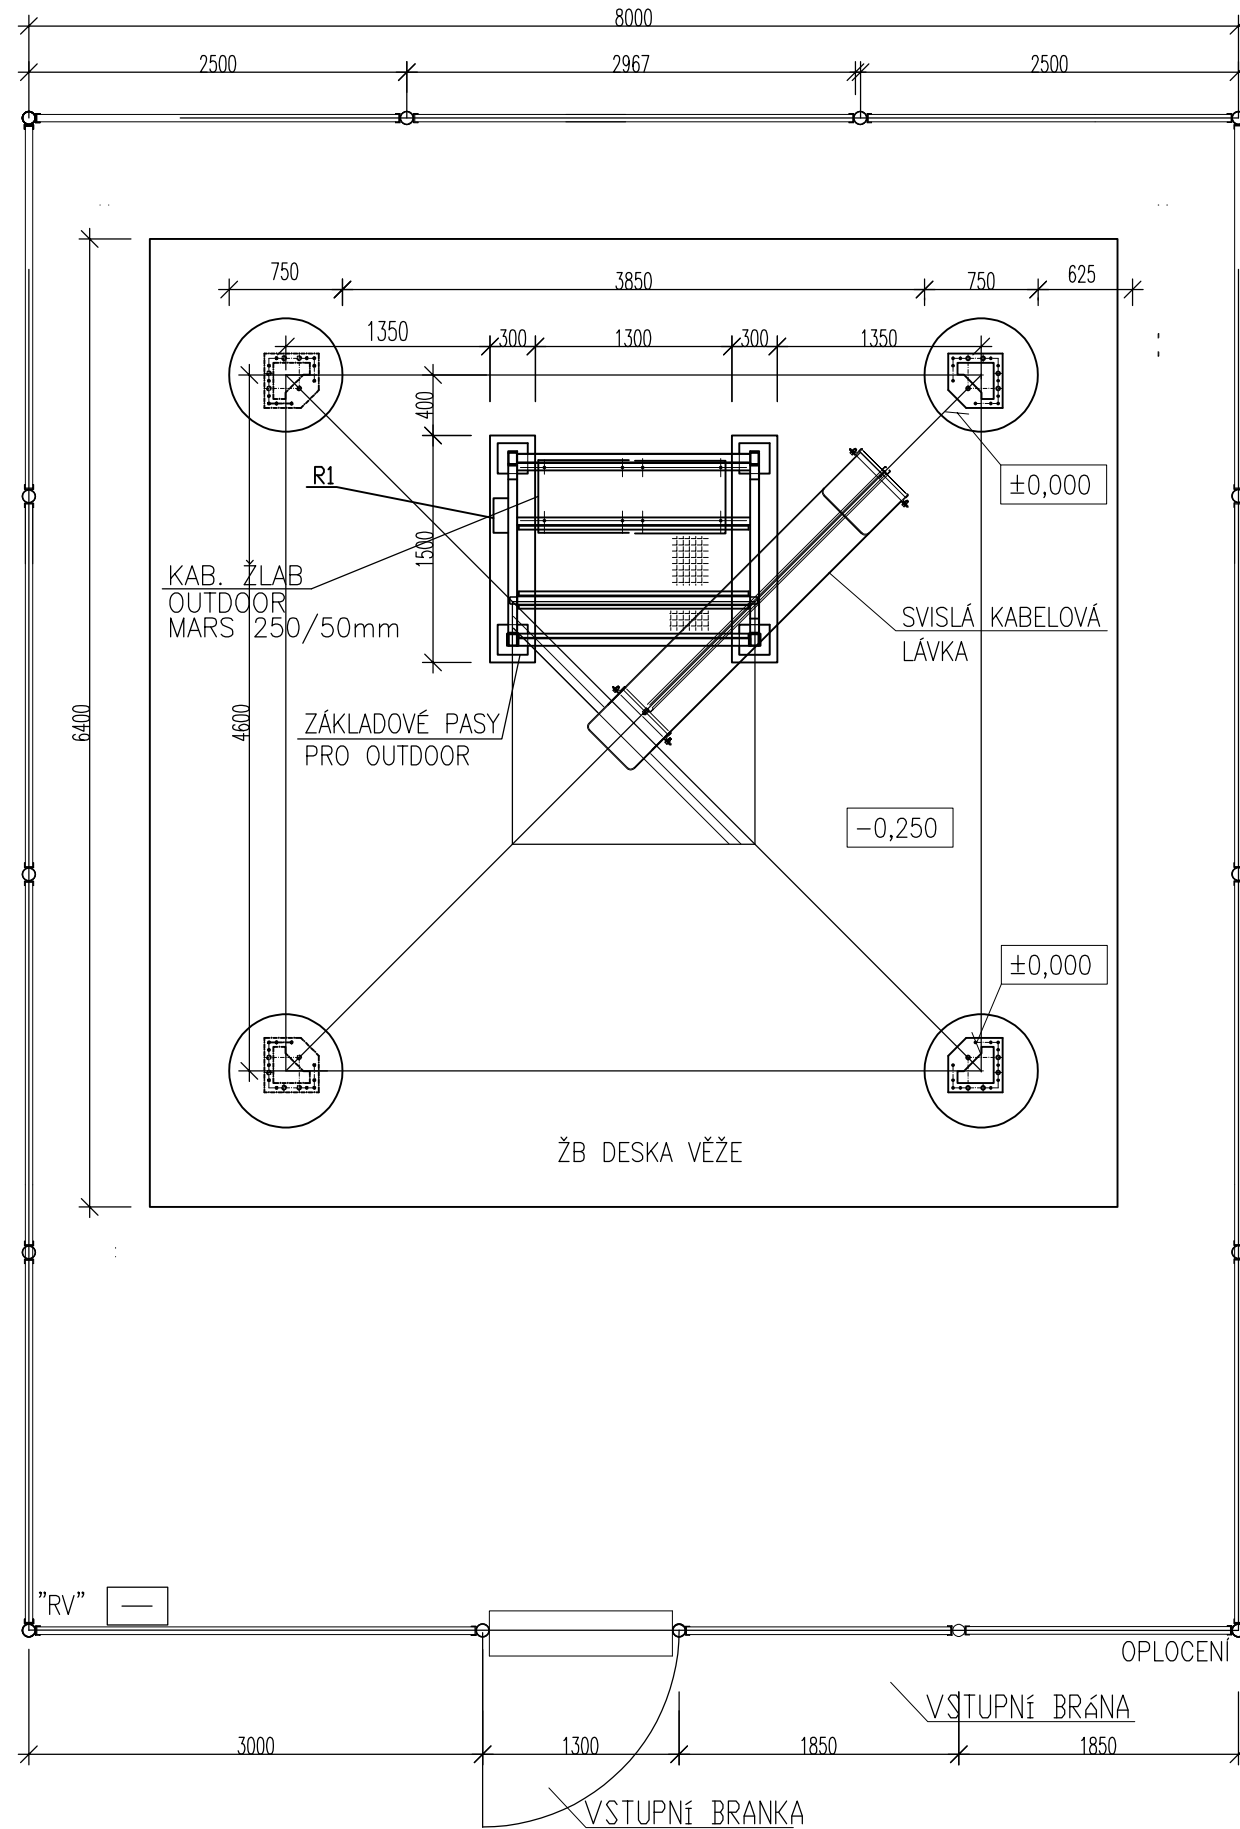

OBJEDNATEL :				
MÍSTO STAVBY:		INVESTOR:		
k.ú. Raková u Konice Kraj: Olomoucký		CETIN a.s. Českomoravská 2510/19 Praha 9- Libeň, 190 00		
PROJEKTANT:				
Svoboda a syn, s.r.o. Jahodová 524/62 620 00 Brno				
Rev.	Datum	Kreslil	Schválil	Podpis
1.	A0	1/2025	Ing. Král	Ing. Štěpán
2.	A1			
3.	A2			
4.	A3			
Akce: ZS RAKOVÁ U KONICE				
Název výkresu : PŮDORYS ZS				
Název a číslo stavby :		Zakázkové číslo :	Měřítko / Scale:	
PVRUK_55674		241163	1:50	
Číslo dokumentu :		Rev.:	Čís. příl.:	
PVRUK_D2		A0	D2	