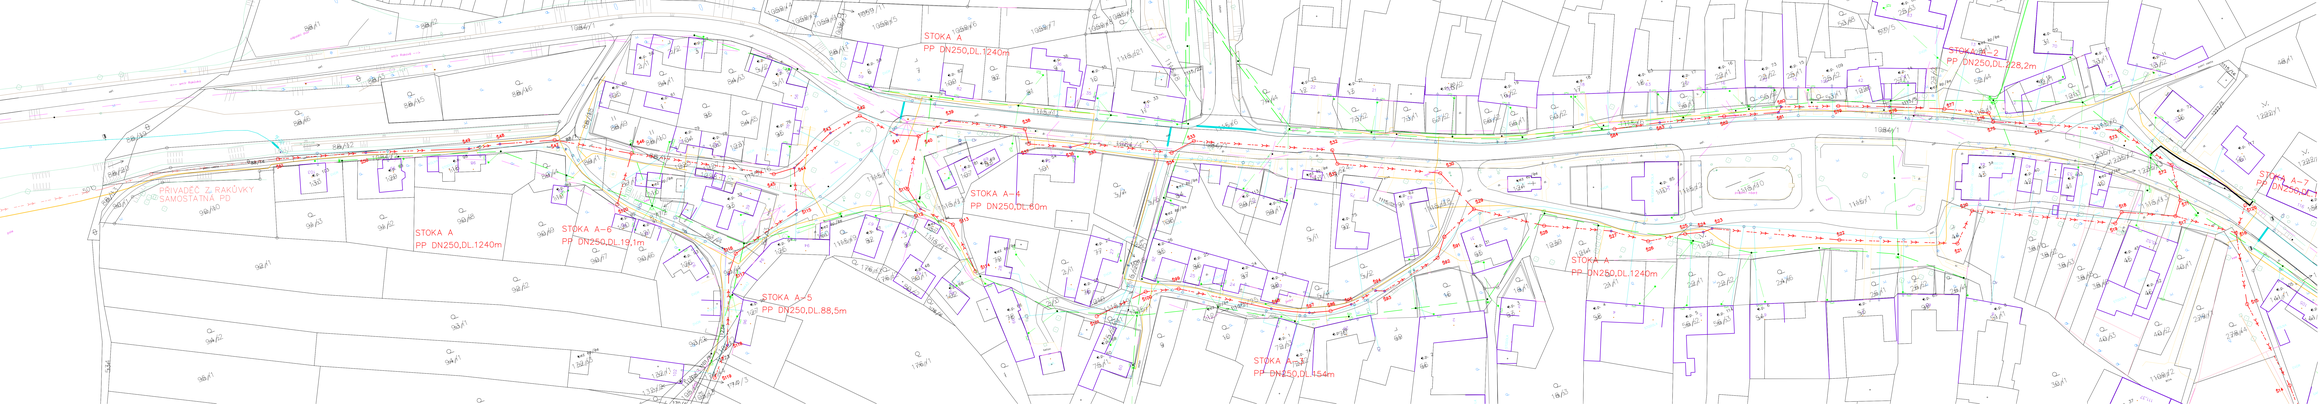

LEGENDA INŽENÝRSKÝCH SÍTÍ

STÁVAJÍCÍ	NAVRŽENÉ
VODOVOD	KANALIZACE SPLAŠKOVÁ / JEDNOTNÁ
PLYNOVOD	VODOVODNÍ ŘAD
KOMUNIKAČNÍ VEDENÍ	KOMUNIKAČNÍ ŘAD
ELEKTRICKÉ VEDENÍ NN	
ELEKTRICKÉ VEDENÍ VN	
OSTATNÍ INŽENÝRSKÉ SÍTĚ	

MĚŘÍTKO – PODPIS	MĚŘÍTKO – PODPIS	STUPEŇ PD	SEVERKA
		DÚR	

VEDOUCÍ PROJEKTU	ING. VLADIMÍR TRVÁDA		
PROJEKTOVÁNÍ ARCHITEKTURA	ING. TEREZA JUNKOVÁ	ČÍ. 1202280	
KONTROLOVAL	ING. TEREZA JUNKOVÁ		
STAVEBNÍK – INVESTOR	Obec Rakovník, Rakovník, Rakovník nám. 38, 789 57 Lutín		
KRAJ: Olomoucký	OKRES: Prostějov	KAT. ÚZ: Rakovník, Rakovník	

ATELIÉR	
FORMÁT	
MĚŘÍTKO	1:500
ÚČEL	DÚR
ČÍS. ZAKÁZKY	
ARCHIVNÍ ČÍS.	

NÁZEV AKCE

KANALIZACE A ČOV RAKOVÁ, U KONICE

NÁZEV VÝKRESU

KOORDINAČNÍ SITUAČNÍ VÝKRES - část 2

ČÁST	ČÍS. VÝKRESU
C	3.2