
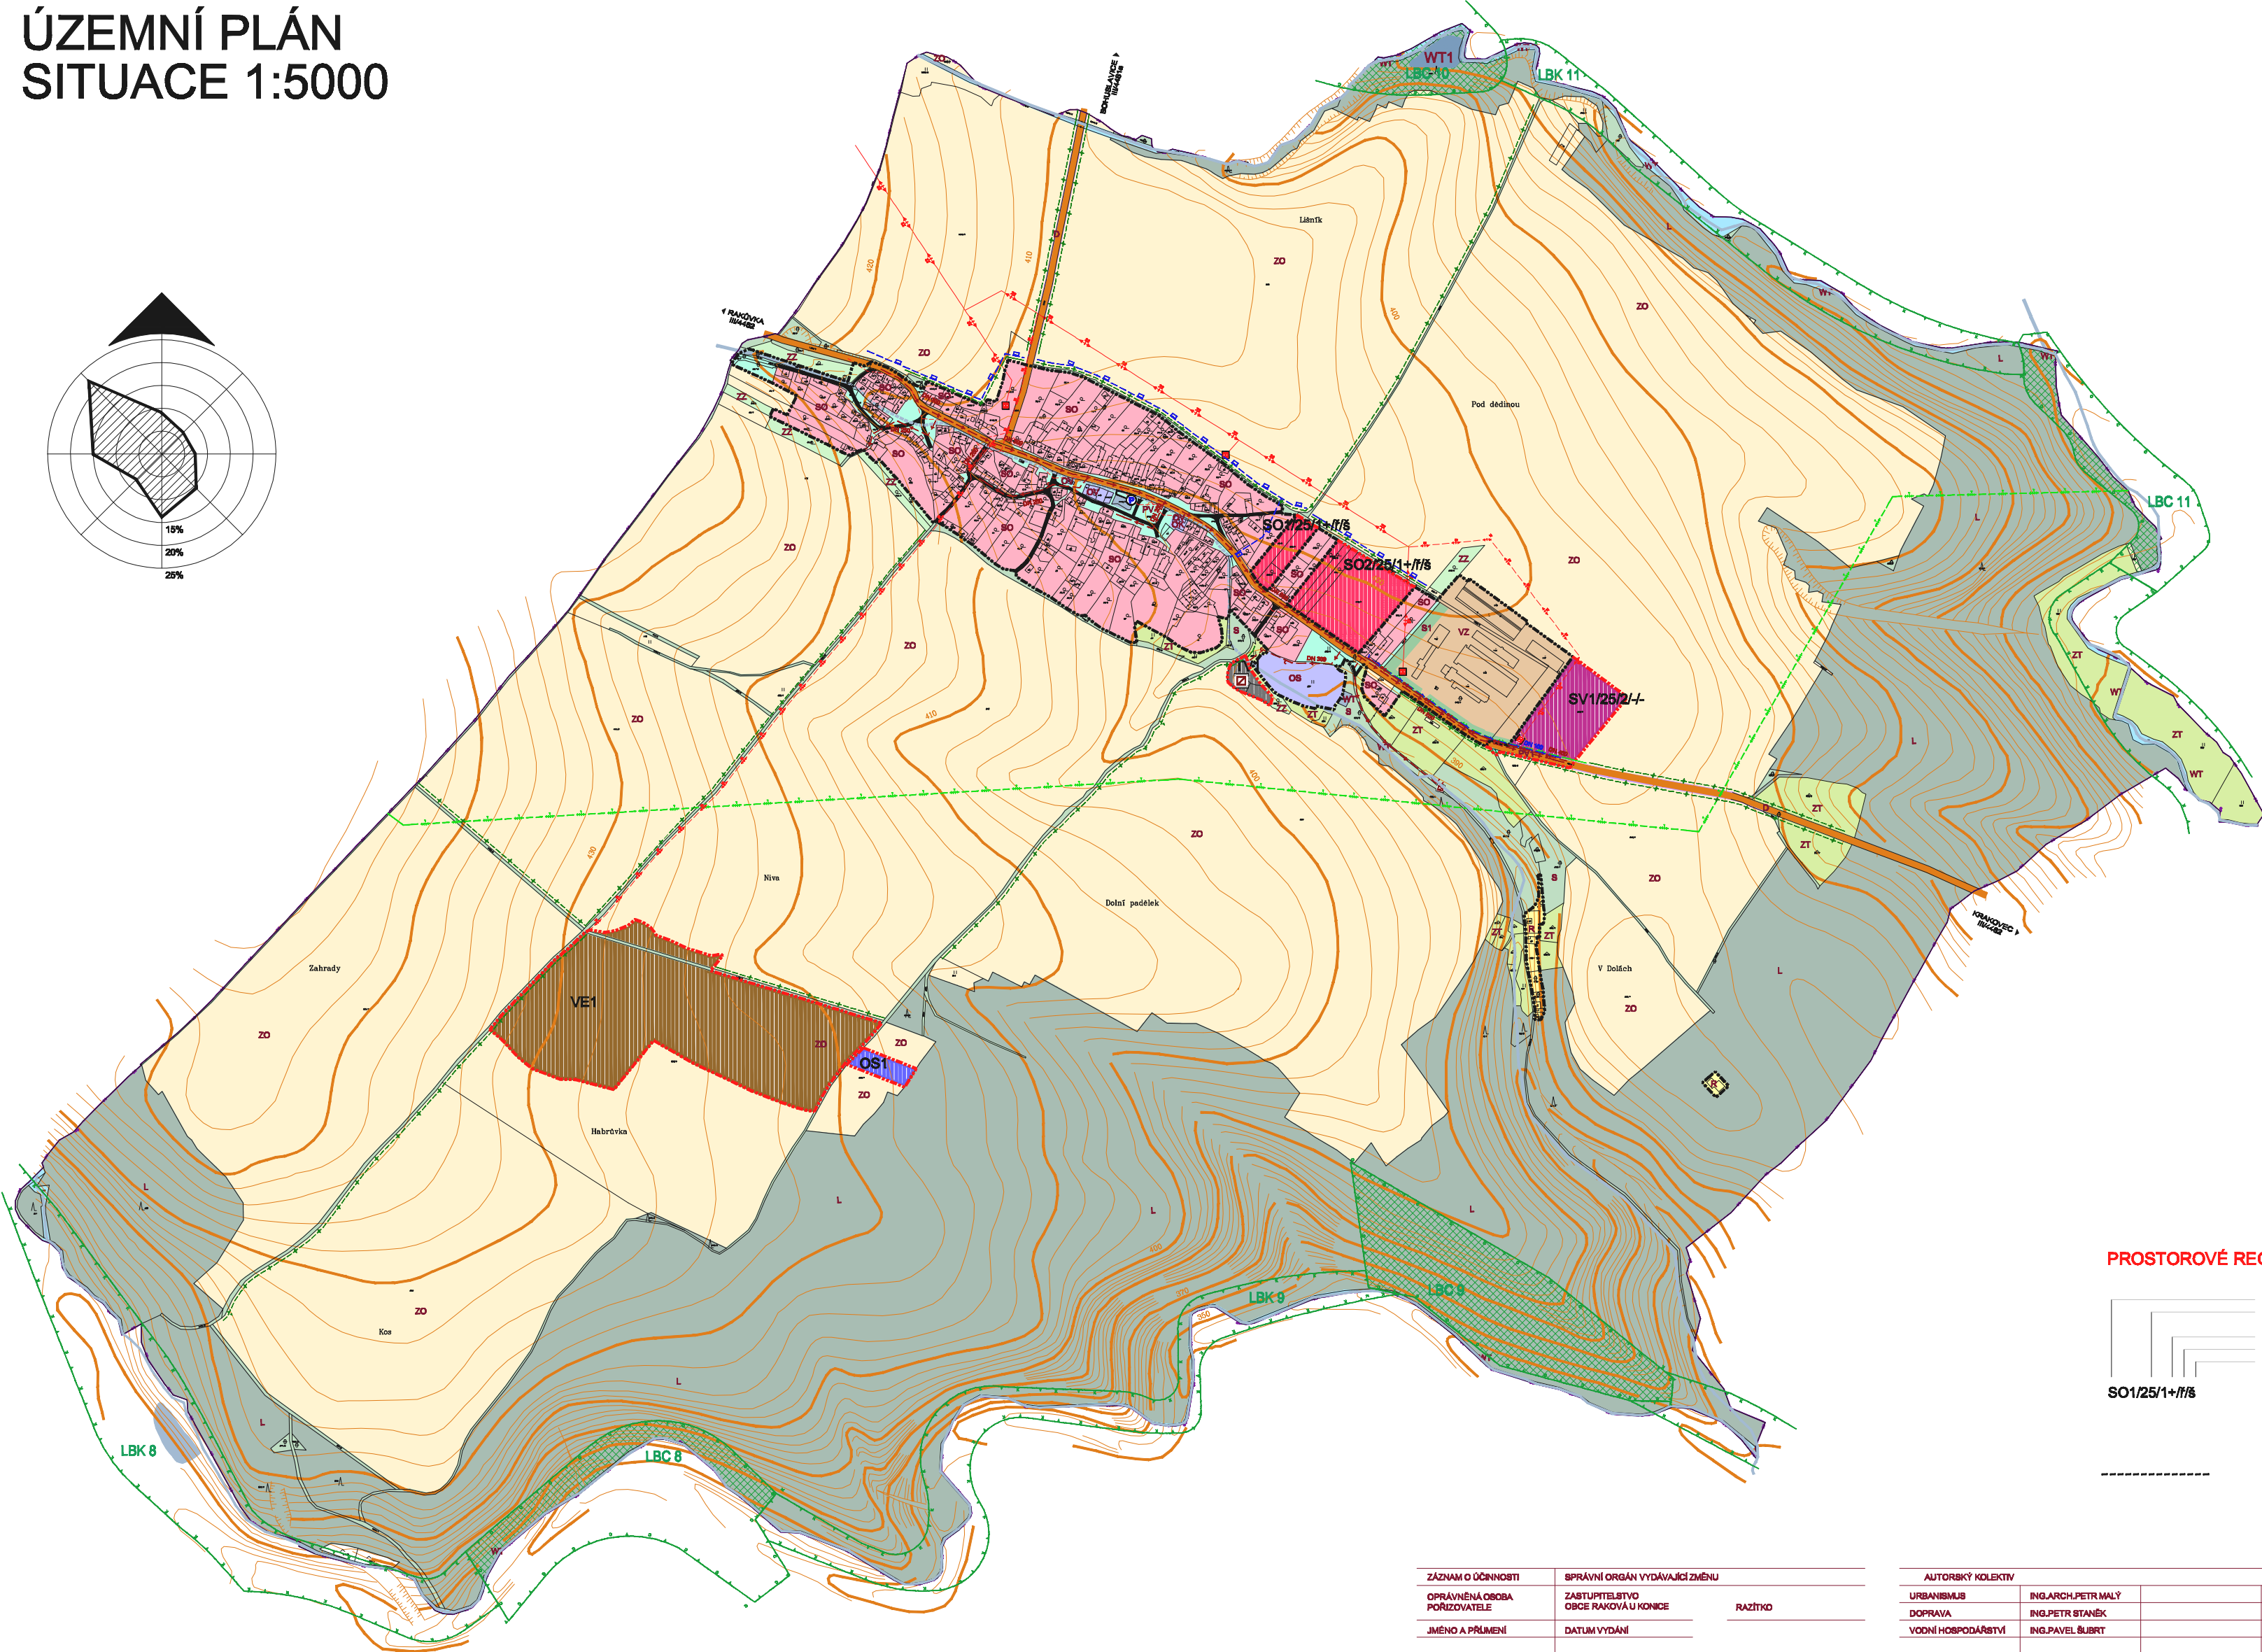


RAKOVÁ U KONICE

ÚZEMNÍ PLÁN
SITUACE 1:5000

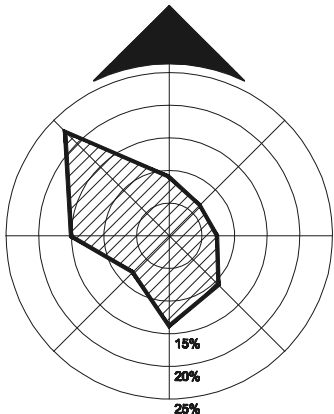

LEGENDA

STAV	NÁVRH	
		HRANICE ŘEŠENÉHO ÚZEMÍ
		HRANICE ZASTAVĚNÉHO ÚZEMÍ
		HRANICE ZASTAVITELNÉHO ÚZEMÍ
funkční plochy		
		SO PLOCHY SMÍŠENÉ OBYTNÉ
		R PLOCHY REKREACE
		O PLOCHY OBČANSKÉHO VYBAVENÍ
		D PLOCHY DOPRAVNÍ INFRASTRUKTURY
		T PLOCHY TECHNICKÉ INFRASTRUKTURY
		SV PLOCHY SMÍŠENÉ VÝROBNÍ
		V PLOCHY VÝROBY A SKLADOVÁNÍ
		PV PLOCHY VEŘEJNÝCH PROSTRANSTVÍ
		WP PLOCHY VODOHOSPODÁŘSKÉ
		WT VODNÍ TOKY, ZATRUBNĚNÉ TOKY A VOD.PLOCHY
		ZO PLOCHY ZEMĚDĚLSKÉ - ORNÁ PŮDA
		ZT PLOCHY ZEMĚDĚLSKÉ - TRVALÉ TRAVNÍ POROSTY
		ZZ PLOCHY ZEMĚDĚLSKÉ - ZAHRADY A SADY
		S PLOCHY SMÍŠENÉ NEZASTAVĚNÉHO ÚZEMÍ
		L PLOCHY LESNÍ
		P PLOCHY PŘÍRODNÍ
dopravní a technická infrastruktura		
		SILNICE III.TŘÍDY
		TRAFOSTANICE
		VENKOVNÍ VEDENÍ VN 22KV
		PARKOVIŠTĚ
		KORIDOR VVTL PLYNOVODU
		STL PLYNOVOD
		MÍSTNÍ VODOVOD
		STOKA DEŠŤOVÉ KANALIZACE
		STOKA SPLAŠKOVÉ KANALIZACE
		ČISTÍRNA ODPADNÍCH VOD
		VÝUSTNÍ OBJEKT
		PROTIPOVODŮVÝ PŘÍKOP A POTRUBÍ
územní systém ekologické stability		
		TRASY LOKÁLNÍCH BIOKORIDORŮ
		HRANICE LOKÁLNÍCH BIOCENTER
		INTERAKČNÍ PRVKY

PROSTOROVÉ REGULACE

	FUNKČNÍ VYUŽITÍ POZEMKU KOEFIČIENT ZASTAVĚNÍ POZEMKU (uvádí max.procentní podíl zastavěné plochy objektu k celkové ploše pozemku) DOPORUČENÁ PODLAŽNOST ZPŮSOB ZASTAVĚNÍ POZEMKU TVAR STŘECHY (š - šikmá)
	OZNAČENÍ ROZVOJOVÝCH PLOCH SO - SMÍŠENÉ OBYTNÉ OS - OBČANSKÁ VYBAVENOST-SPORT,TĚLOVÝCHOVA SP - SMÍŠENÉ VÝROBNÍ T - TECHNICKÁ INFRASTRUKTURA W - VODNÍ PLOCHA NÁVRH STAVEBNÍ ČÁRY

ZÁZNAM O ČINNOSTI	SPRÁVNÍ ORGÁN VYDÁVÁJÍCÍ ZMĚNU	
OPRAVĚNÁ OBDA PORIZOVATELE	ZASTUPITELSTVO OBCE RAKOVÁ U KONICE	RAZÍTKO
JMÉNO A PŘÍJMĚNÍ	DATUM VYDÁNÍ	
FUNKCE	ČÍSLO JEDNACÍ	
PODPIS	DATUM NABÝTÍ ČINNOSTI	

AUTORBY KOLEKTIV	ING.ARCH.PETR MALÝ	PLYNOFKAČE	ING.PAVEL ŠUBRT	
URBANISMLB	ING.PETR STANŠK	ELEKTRO	ING.ZDENĚK ROZBYPAL	
DOPRAVA	ING.PAVEL ŠUBRT	ZPF, PUPFL	ING.ARCH.PETR MALÝ	
VODNÍ HOSPODÁŘSTVÍ				
DATUM	ČERVENEC 2009	MĚŘÍTKO	1 : 5000	PORIZOVATEL
				MĚŮ KONICE
RAKOVÁ U KONICE			ÚZEMNÍ PLÁN	
HLAVNÍ VÝKRES			ČÍSLO VÝKRESU	2
			ČÁST	B

AUTORIZOVANÝ ARCHITEKT
ING.ARCH.PETR MALÝ
ČÍSLO AUTORIZACE ČKA/1080