
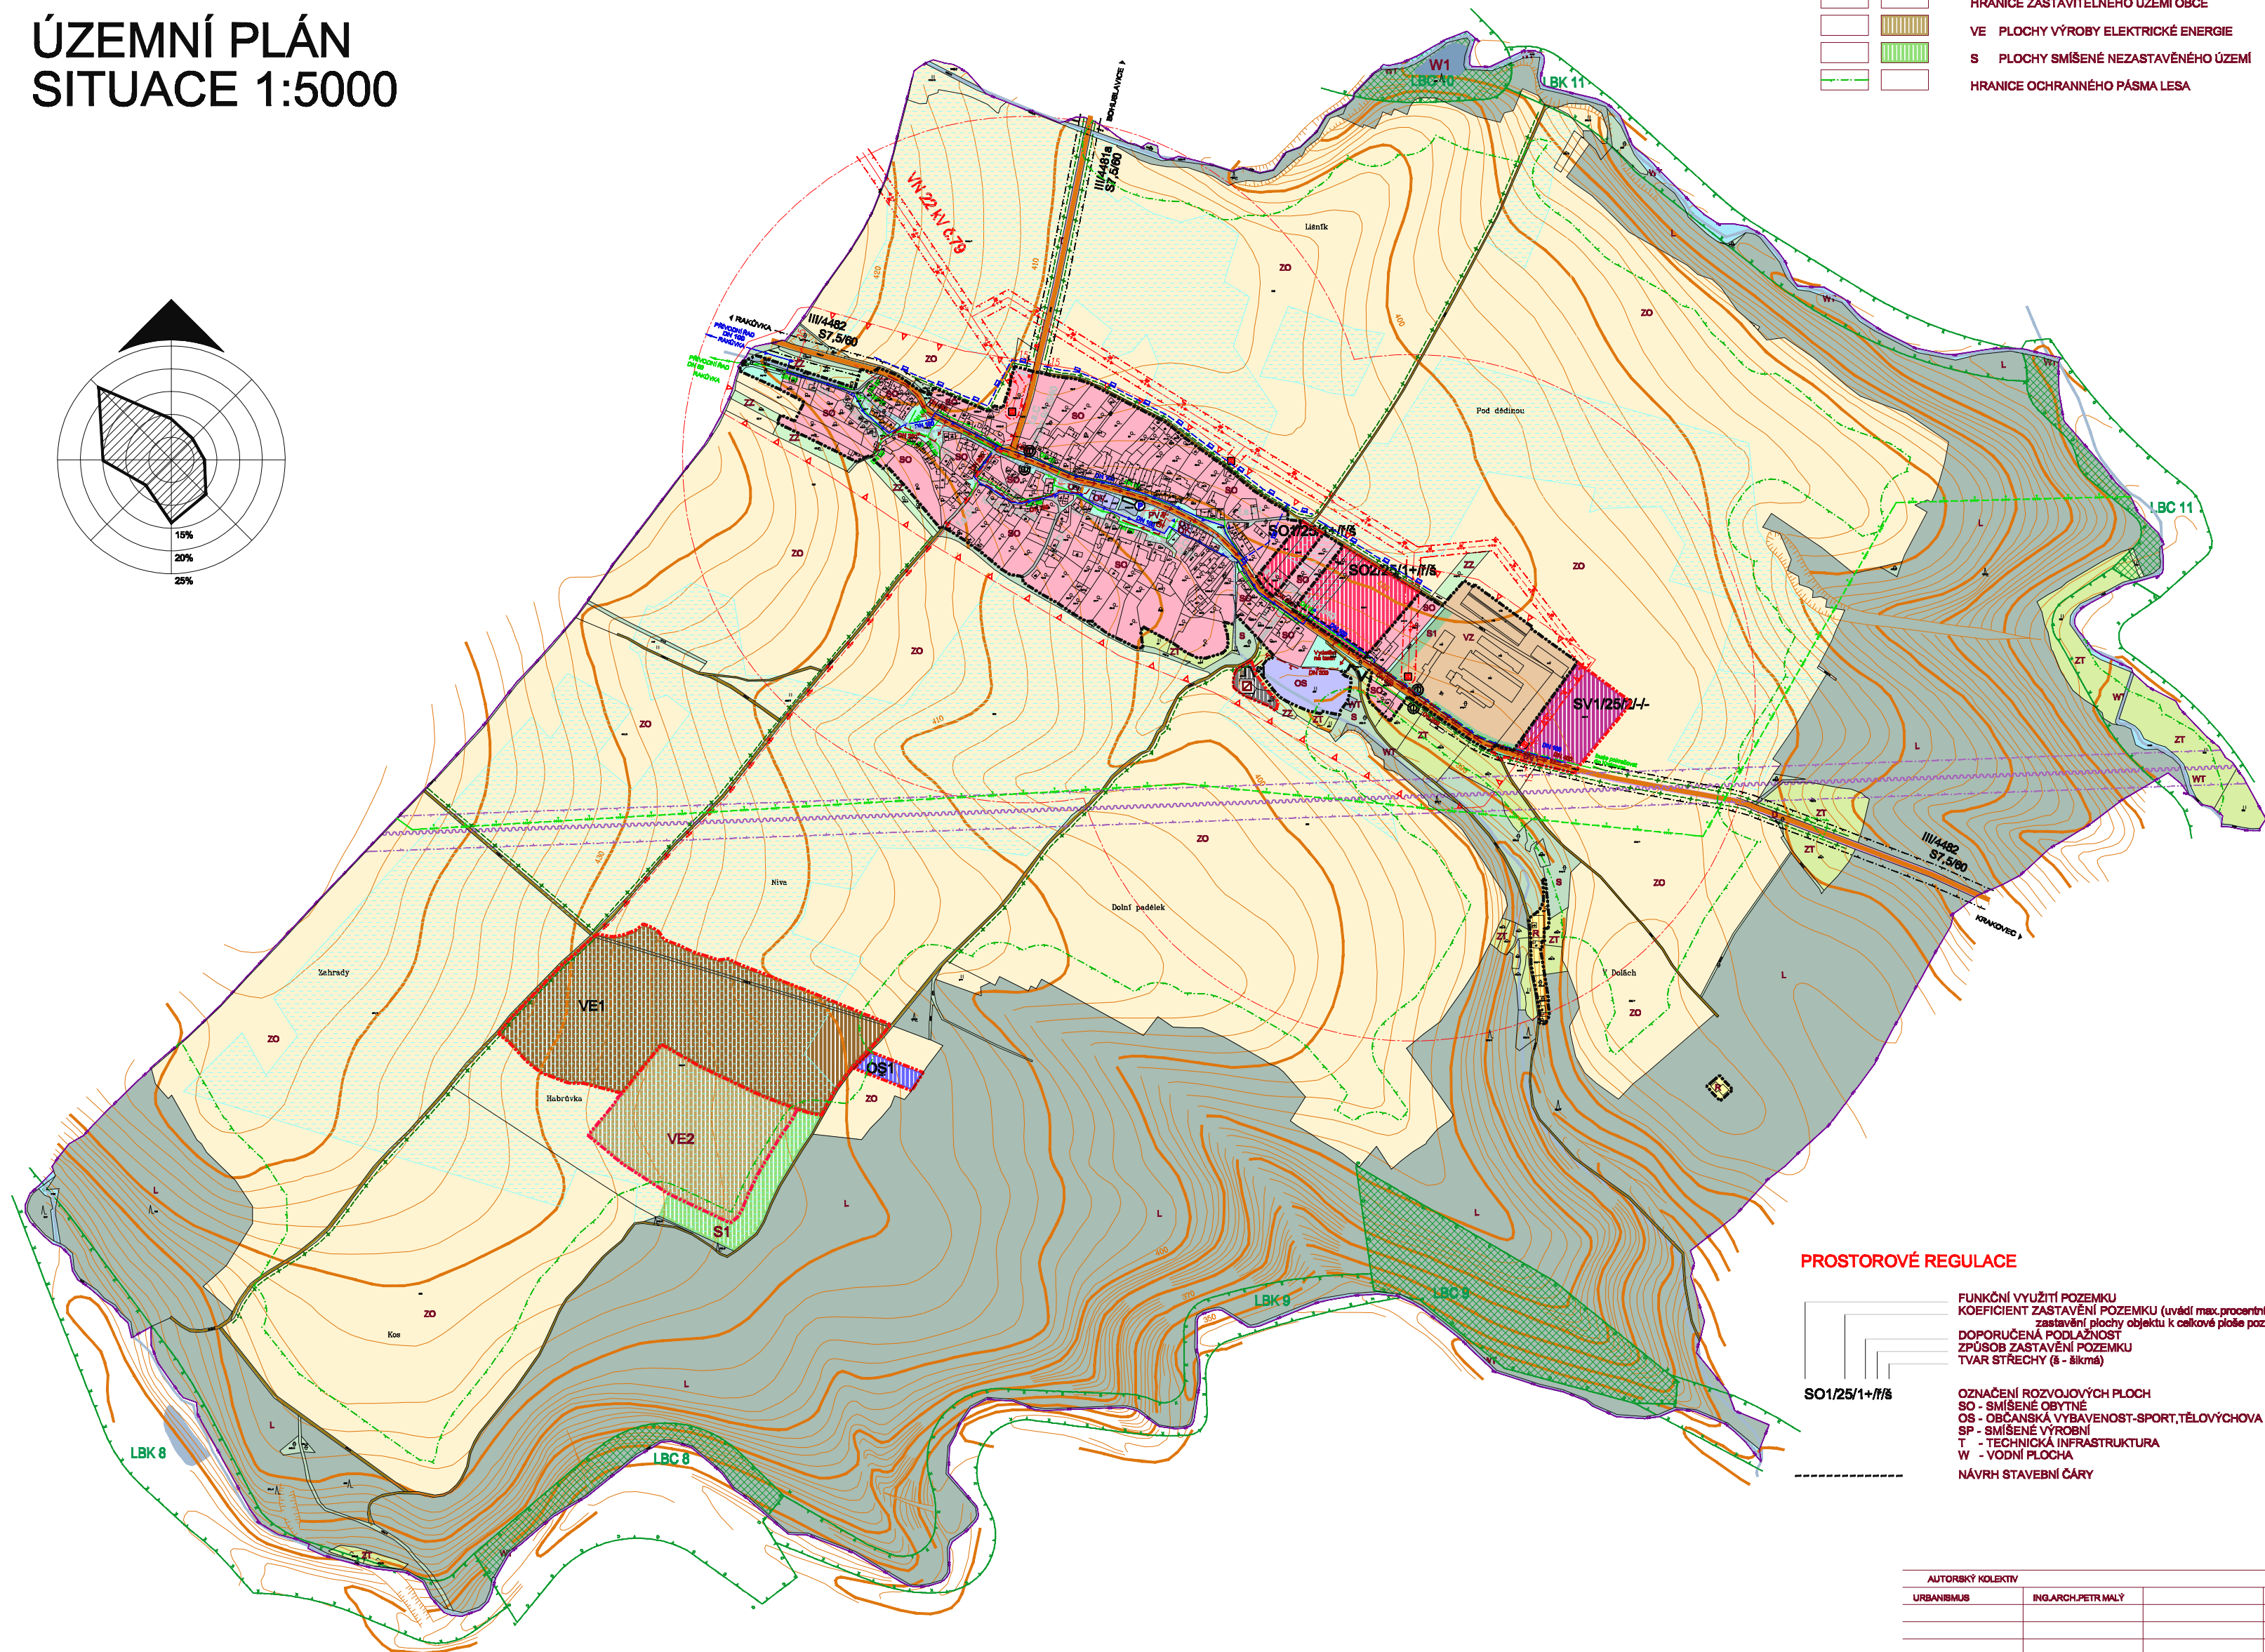


RAKOVÁ U KONICE

ÚZEMNÍ PLÁN
SITUACE 1:5000

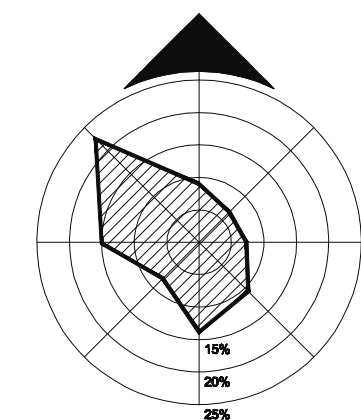

LEGENDA ZMĚNY Č.1

STAV	NÁVRH	
		HRANICE ZASTAVITELNÉHO ÚZEMÍ OBCE
		VE PLOCHY VÝROBY ELEKTRICKÉ ENERGIE
		S PLOCHY SMÍŠENÉ NEZASTAVĚNÉHO ÚZEMÍ
		HRANICE OCHRANNÉHO PÁSMU LESA

LEGENDA

STAV	NÁVRH	
		HRANICE ŘEŠENÉHO ÚZEMÍ
		HRANICE ZASTAVĚNÉHO ÚZEMÍ
		HRANICE ZASTAVITELNÉHO ÚZEMÍ
funkční plochy		
		SO PLOCHY SMÍŠENÉ OBYTNÉ
		R PLOCHY REKREACE
		O PLOCHY OBČANSKÉHO VYBAVENÍ
		OV - PLOCHY VEŘEJNÉ VYBAVENOSTI
		OK - PLOCHY KOMERČNÍ ZÁŘADNÍ
		OS - PLOCHY PRO TĚLOVÝCHOVU A SPORT
		D PLOCHY DOPRAVNÍ INFRASTRUKTURY
		T PLOCHY TECHNICKÉ INFRASTRUKTURY
		TV - PLOCHY PRO VODNÍ HOSPODÁŘSTVÍ
		SV PLOCHY SMÍŠENÉ VÝROBNÍ
		V PLOCHY VÝROBY A SKLADOVÁNÍ
		VZ - PLOCHA ZEMĚDĚLSKÉ VÝROBY
		VE - PLOCHA VÝROBY ELEKTRICKÉ ENERGIE
		PV PLOCHY VEŘEJNÝCH PROSTRANSTVÍ
		WP PLOCHY VODOHOSPODÁŘSKÉ
		WT VODNÍ TOKY, ZATRUBNĚNÉ PLOCHY A VOD.PLOCHY
		ZO PLOCHY ZEMĚDĚLSKÉ - ORNÁ PŮDA
		ZT PLOCHY ZEMĚDĚLSKÉ - TRVALÉ TRAVNÍ POROSTY
		ZZ PLOCHY ZEMĚDĚLSKÉ - ZAHRADY A SADY
		S PLOCHY SMÍŠENÉ NEZASTAVĚNÉHO ÚZEMÍ
		L PLOCHY LESNÍ
		P PLOCHY PŘÍRODNÍ
dopravní infrastruktura		
		SILNICE III.TŘÍDY
		MÍSTNÍ KOMUNIKACE
		ÚČELOVÉ KOMUNIKACE
		PARKOVIŠTĚ (KAPACITA)
		AUTOBUSOVÁ ZASTÁVKA
		IZOCHRONA DOSTUPNOSTI HD 10 MIN
		ČÍSLO SILNICE
		KATEGORIE KOMUNIKACE - FUNKČNÍ SKUPINA
		ROZHLEDOVÉ POLE KŘÍŽOVATKY
technická infrastruktura		
		MÍSTNÍ VODOVOD
		DEŠŤOVÁ KANALIZACE
		SPLAŠKOVÁ KANALIZACE
		ČISTIŘNA ODPADNÍCH VOD
		VÝÚSTNÍ OBJEKT
		TRAFOSTANICE
		VENKOVNÍ VEDENÍ VN 22kV
		STL PLYNOVOD
		KORIDOR VTL PLYNOVODU
		RADIORELEOVÁ TRASA
		PROTIPOVODŇOVÝ PŘÍKOP A POTRUBÍ
kulturní limity		
		HRANICE ARCHEOLOGICKÉHO ZÁJMU
technické limity		
		HRANICE OCHR. PÁSEM KOMUNIKACÍ
		HRANICE OCHRANNÝCH PÁSEM VN, VVN
		OCHRANNÉ PÁSMO RADIORELEOVÉ TRASY
přírodní limity		
		TRASY LOKÁLNÍCH BOKORIDORŮ
		HRANICE LOKÁLNÍCH BIOCENTER
		INTERAKČNÍ PRVKY
vodní hospodářství		
		MELIORACE

PROSTOROVÉ REGULACE

	FUNKČNÍ VYUŽITÍ POZEMKU
	KOEFICIENT ZASTAVĚNÍ POZEMKU (uvádí max.procentní podíl zastavění plochy objektu k celkové ploše pozemku)
	DOPORUČENÁ PODLAŽNOST
	ZPŮSOB ZASTAVĚNÍ POZEMKU
	TVAR STŘECHY (S - šikmá)
	OZNAČENÍ ROZVOJOVÝCH PLOCH
	SO - SMÍŠENÉ OBYTNÉ
	OS - OBČANSKÁ VYBAVENOST-SPORT,TĚLOVÝCHOVA
	SP - SMÍŠENÉ VÝROBNÍ
	T - TECHNICKÁ INFRASTRUKTURA
	W - VODNÍ PLOCHA
	NÁVRH STAVEBNÍ ČÁRY

AUTORSKÝ KOLEKTIV		ELEKTRO		ING. ZDENĚK ROZDYPAL	
URBANISBUS	ING. ARCH. PETR MALÝ		ZPFL, PUPPL	ING. ARCH. PETR MALÝ	
DATUM	DUBEN 2010	MĚŘITKO	1:5000	PORADOVATEL	MŮ KONICE
RAKOVÁ U KONICE				ÚZEMNÍ PLÁN - ZMĚNA Č.1	
				ODŮVODNĚNÍ	
KOORDINAČNÍ VÝKRES				ČÍSLO VÝKRESU	4
				ČÁST	CII

AUTORIZOVANÝ ARCHITEKT
ING. ARCH. PETR MALÝ
ČÍSLO AUTORIZACE ČKA: 1880